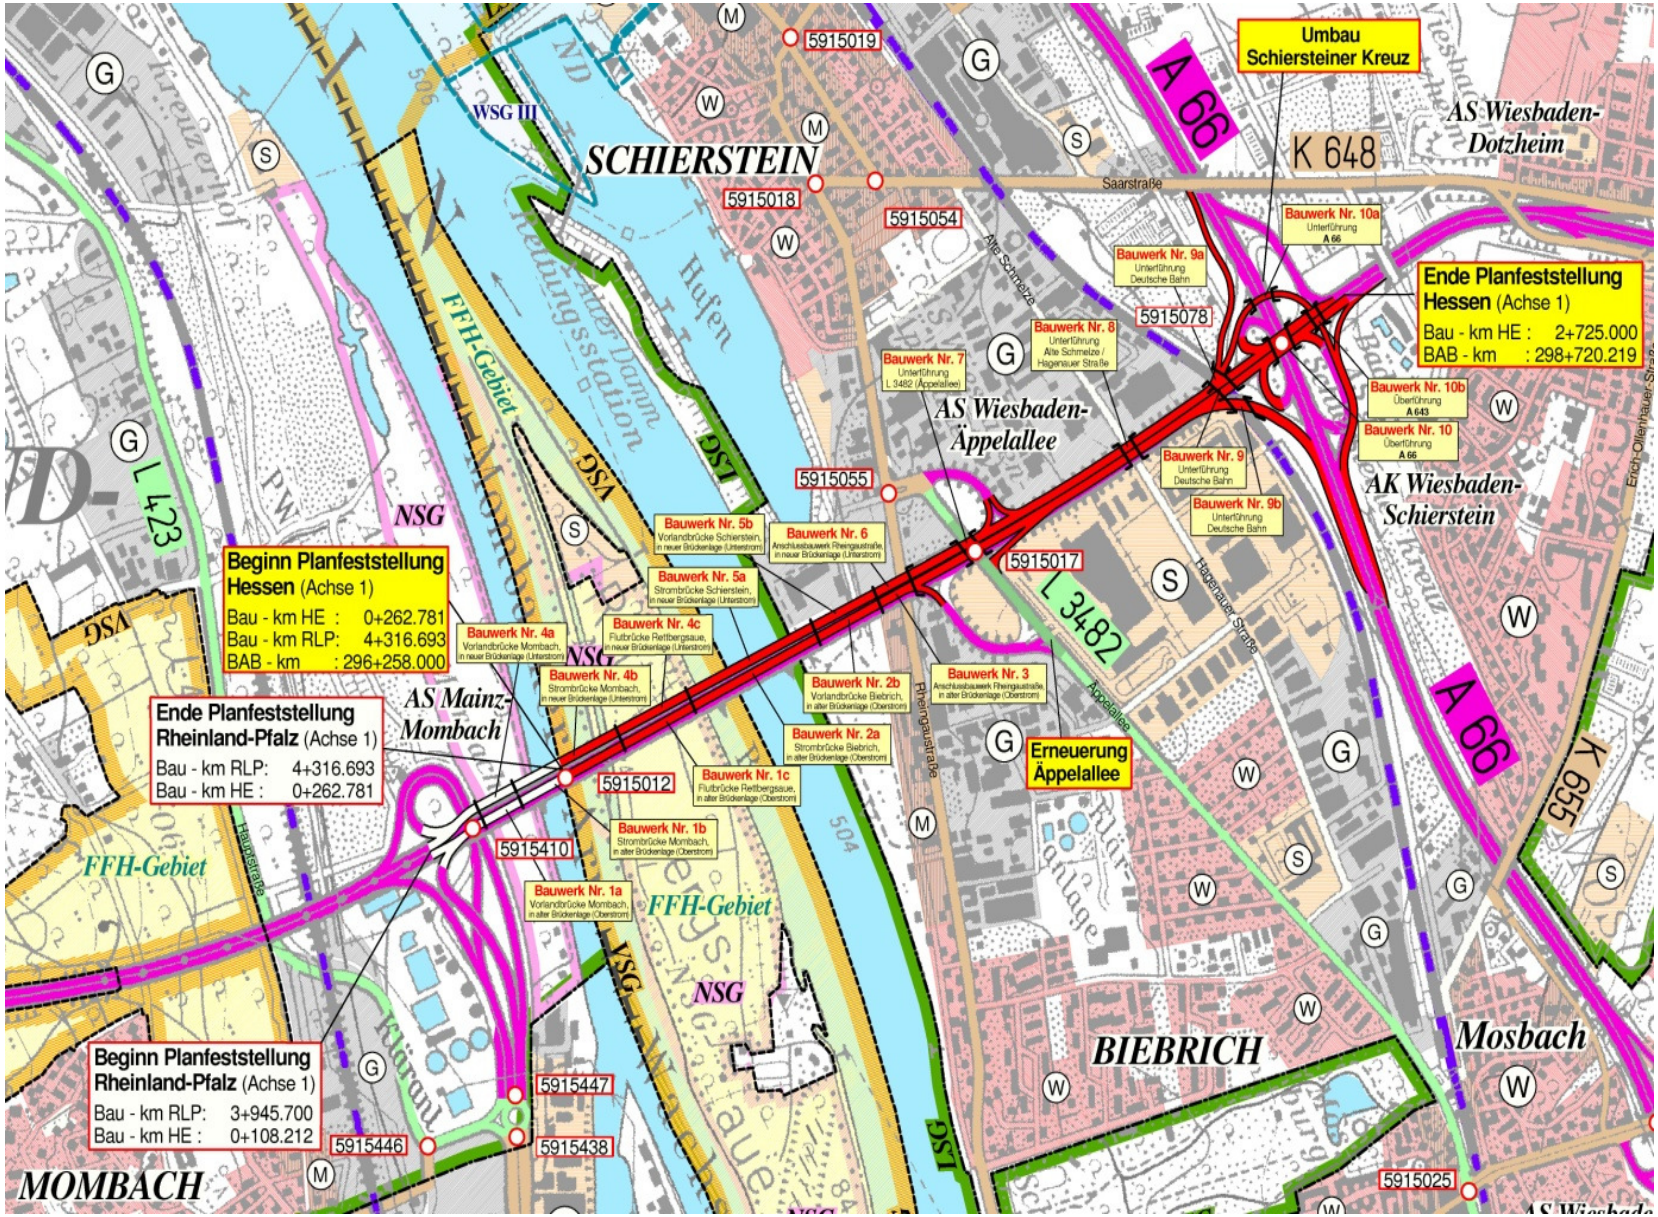
Umbau
Schiersteiner Kreuz
A 66
K 648
AS Wiesbaden-
Dotzheim
SCHIERSTEIN
5915019
5915018
5915054
Saarstraße
Alte Schmelze
Bauwerk Nr. 10a
Unterführung
A 66
Bauwerk Nr. 9a
Unterführung
Deutsche Bahn
5915078
Ende Planfeststellung
Hessen (Achse 1)
Bau - km HE : 2+725.000
BAB - km : 298+720.219
Bauwerk Nr. 8
Unterführung
Alte Schmelze /
Hagenauer Straße
Bauwerk Nr. 7
Unterführung
L 3482 (Appelallee)
AS Wiesbaden-
Appelallee
Bauwerk Nr. 10b
Überführung
A 643
Bauwerk Nr. 10
Überführung
A 66
Bauwerk Nr. 9
Unterführung
Deutsche Bahn
Bauwerk Nr. 9b
Unterführung
Deutsche Bahn
AK Wiesbaden-
Schierstein
Erich-Ollenhauer-Straße
5915055
5915017
L 3482
Hagenauer Straße
Appelallee
A 66
K 655
WSG III
FFH-Gebiet
NSG
VSG
GSZ
Bauwerk Nr. 5b
Vorlandbrücke Schierstein,
in neuer Brückenlage (Unterstrom)
Bauwerk Nr. 6
Anschlussbauwerk Rheingaustraße,
in neuer Brückenlage (Unterstrom)
Bauwerk Nr. 5a
Strombrücke Schierstein,
in neuer Brückenlage (Unterstrom)
Bauwerk Nr. 4a
Vorlandbrücke Mombach,
in neuer Brückenlage (Unterstrom)
Bauwerk Nr. 4c
Flutbrücke Rettbergsaue,
in neuer Brückenlage (Unterstrom)
Bauwerk Nr. 4b
Strombrücke Mombach,
in neuer Brückenlage (Unterstrom)
Bauwerk Nr. 2b
Vorlandbrücke Biebrich,
in alter Brückenlage (Oberstrom)
Bauwerk Nr. 3
Anschlussbauwerk Rheingaustraße,
in alter Brückenlage (Oberstrom)
Bauwerk Nr. 2a
Strombrücke Biebrich,
in alter Brückenlage (Oberstrom)
Bauwerk Nr. 1c
Flutbrücke Rettbergsaue,
in alter Brückenlage (Oberstrom)
Bauwerk Nr. 1b
Strombrücke Mombach,
in alter Brückenlage (Oberstrom)
Bauwerk Nr. 1a
Vorlandbrücke Mombach,
in alter Brückenlage (Oberstrom)
Beginn Planfeststellung
Hessen (Achse 1)
Bau - km HE : 0+262.781
Bau - km RLP: 4+316.693
BAB - km : 296+258.000
Ende Planfeststellung
Rheinland-Pfalz (Achse 1)
Bau - km RLP: 4+316.693
Bau - km HE : 0+262.781
AS Mainz-
Mombach
5915012
5915410
Hauptstraße
FFH-Gebiet
Beginn Planfeststellung
Rheinland-Pfalz (Achse 1)
Bau - km RLP: 3+945.700
Bau - km HE : 0+108.212
5915447
5915446
5915438
MOMBACH
FFH-Gebiet
NSG
Rheingaustraße
Erneuerung
Äppelallee
BIEBRICH
Mosbach
5915025
504